



Amueblamiento Planta Sótano 1
1 : 50

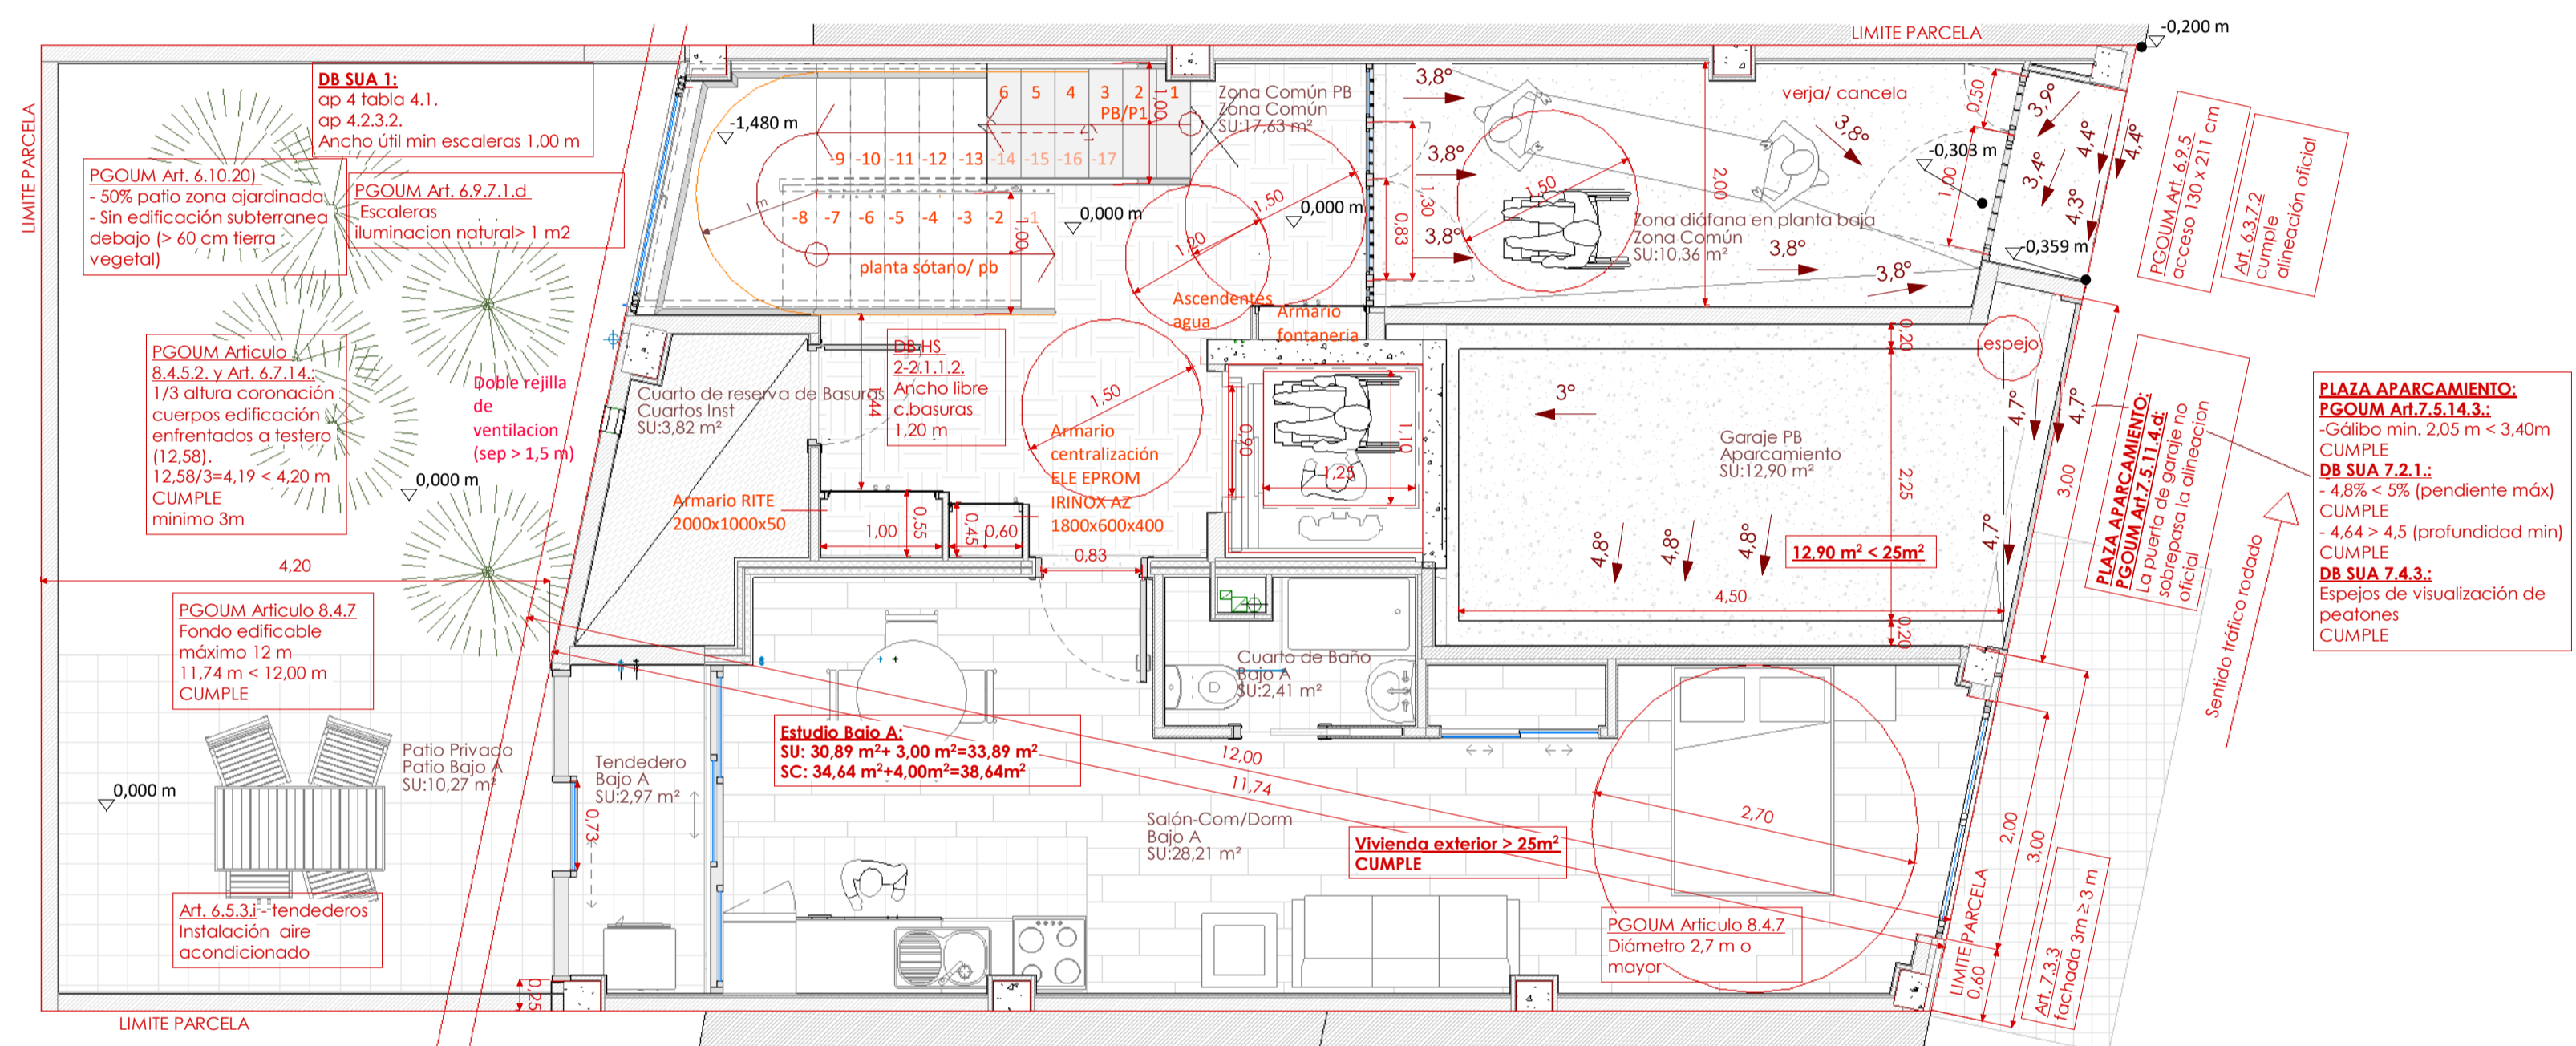

Amueblamiento Planta Baja
1 : 50

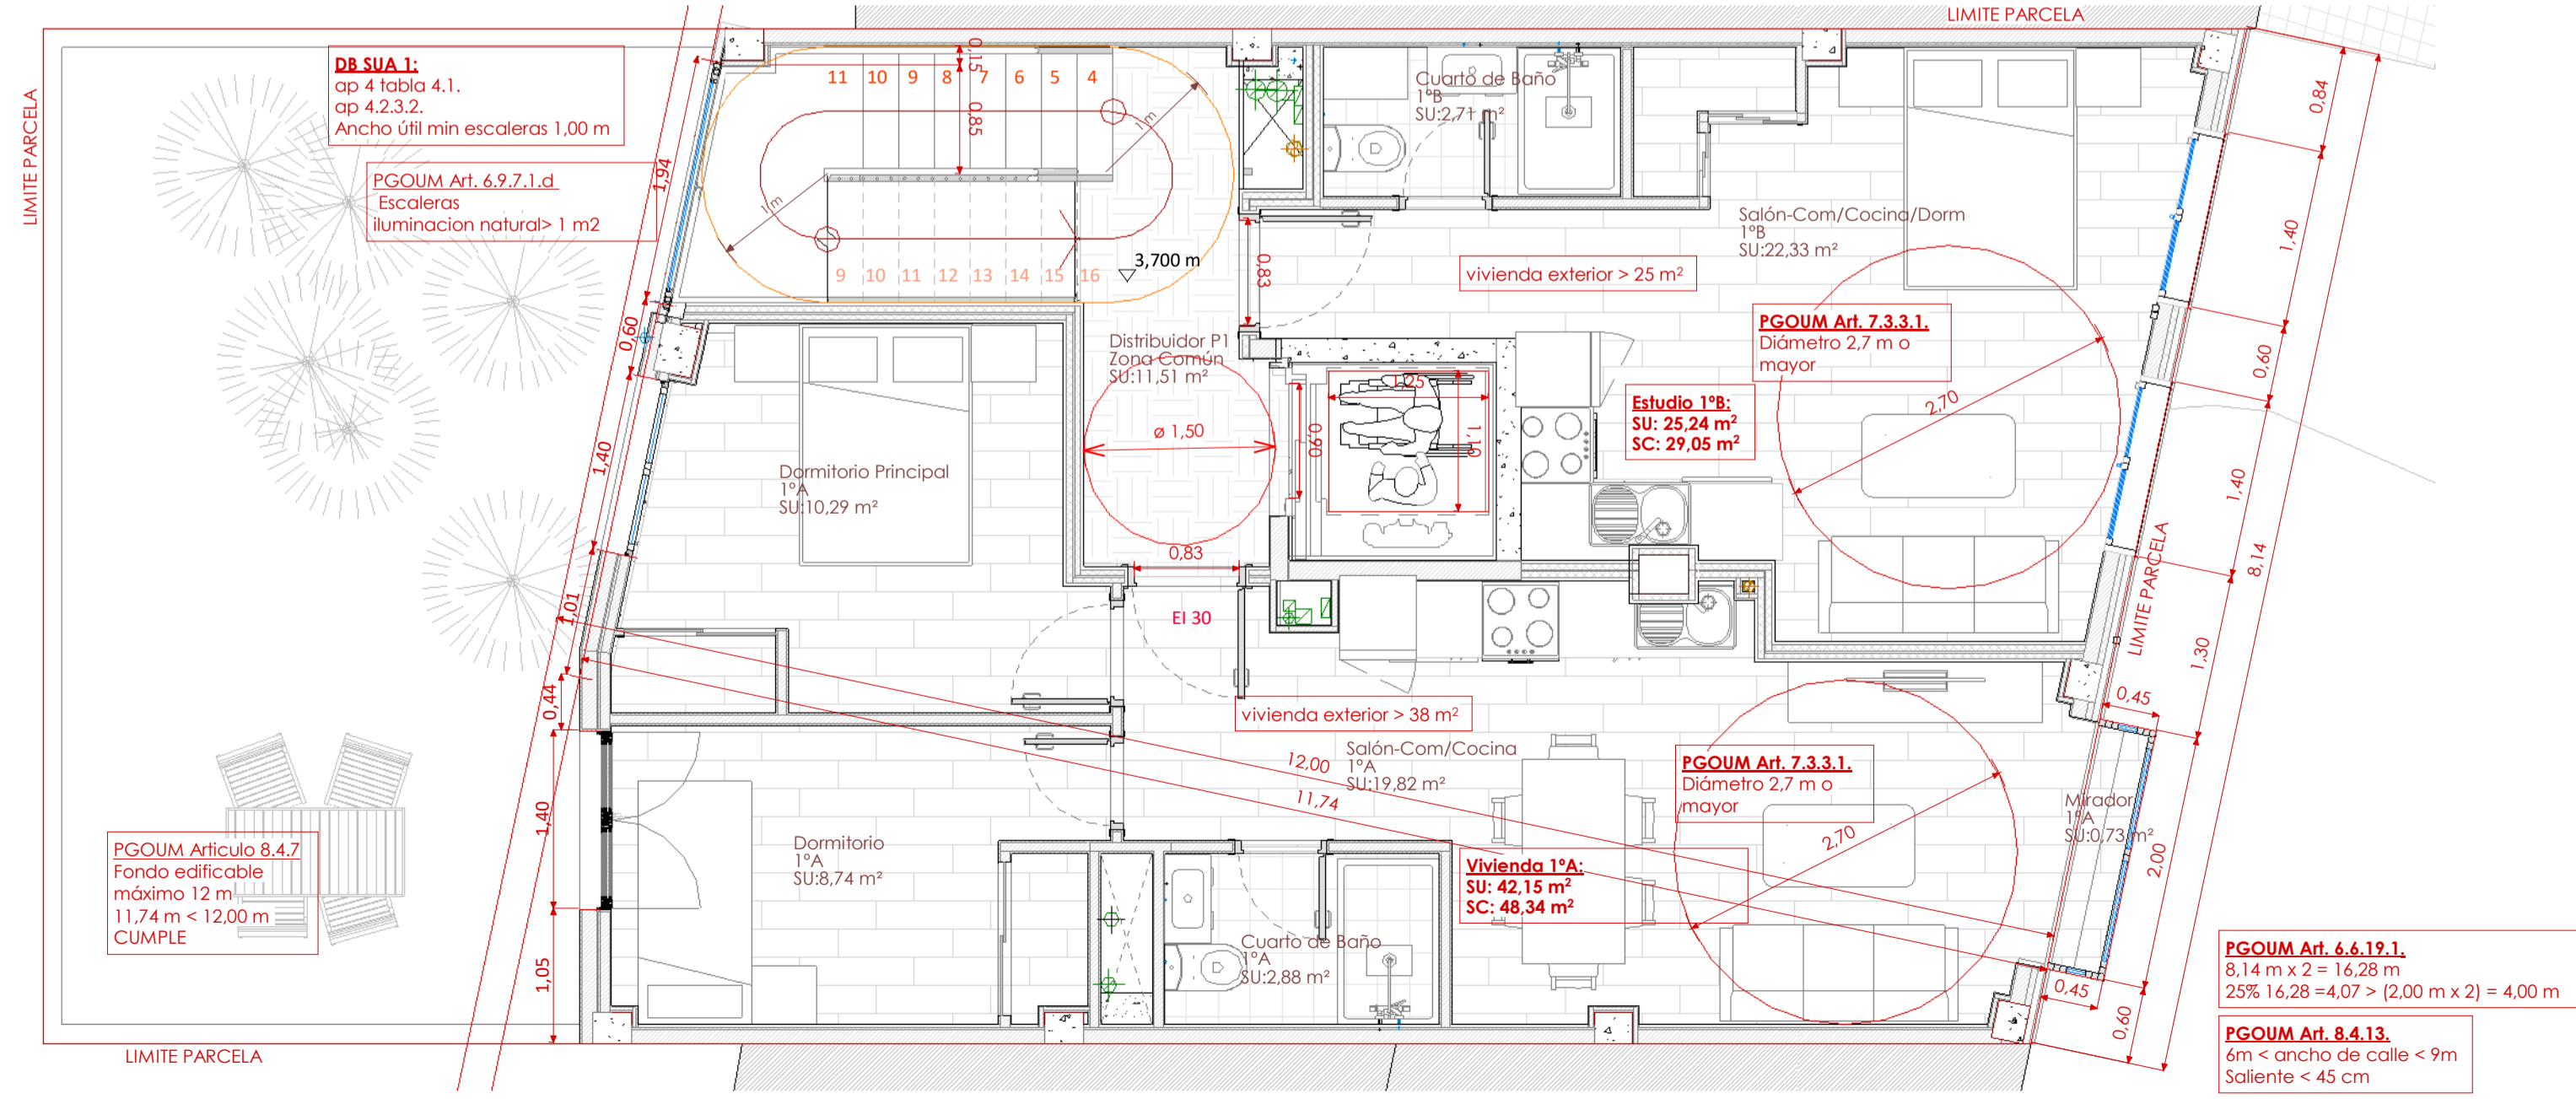

Amueblamiento Planta 1ª
1 : 50

Proyecto Básico y de Ejecución para 6 viviendas, 6 trasteros y 1 plaza de garaje.	PLANO: 02_DG_A
EMPLAZAMIENTO: Calle Ángel Puech Nº3, Madrid, 28029	SUSTITUYE A: Junio 2020
TÍTULO DE PLANO: Amueblamiento I	FECHA: Julio 2020
LA PROPIEDAD: CYROLOVITA XX, S.L.	ESCALA:
LUIS ROMERO GARCÍA - MORATO (COL. 4635)	1 : 50