



Amueblamiento Planta 2ª
1:50

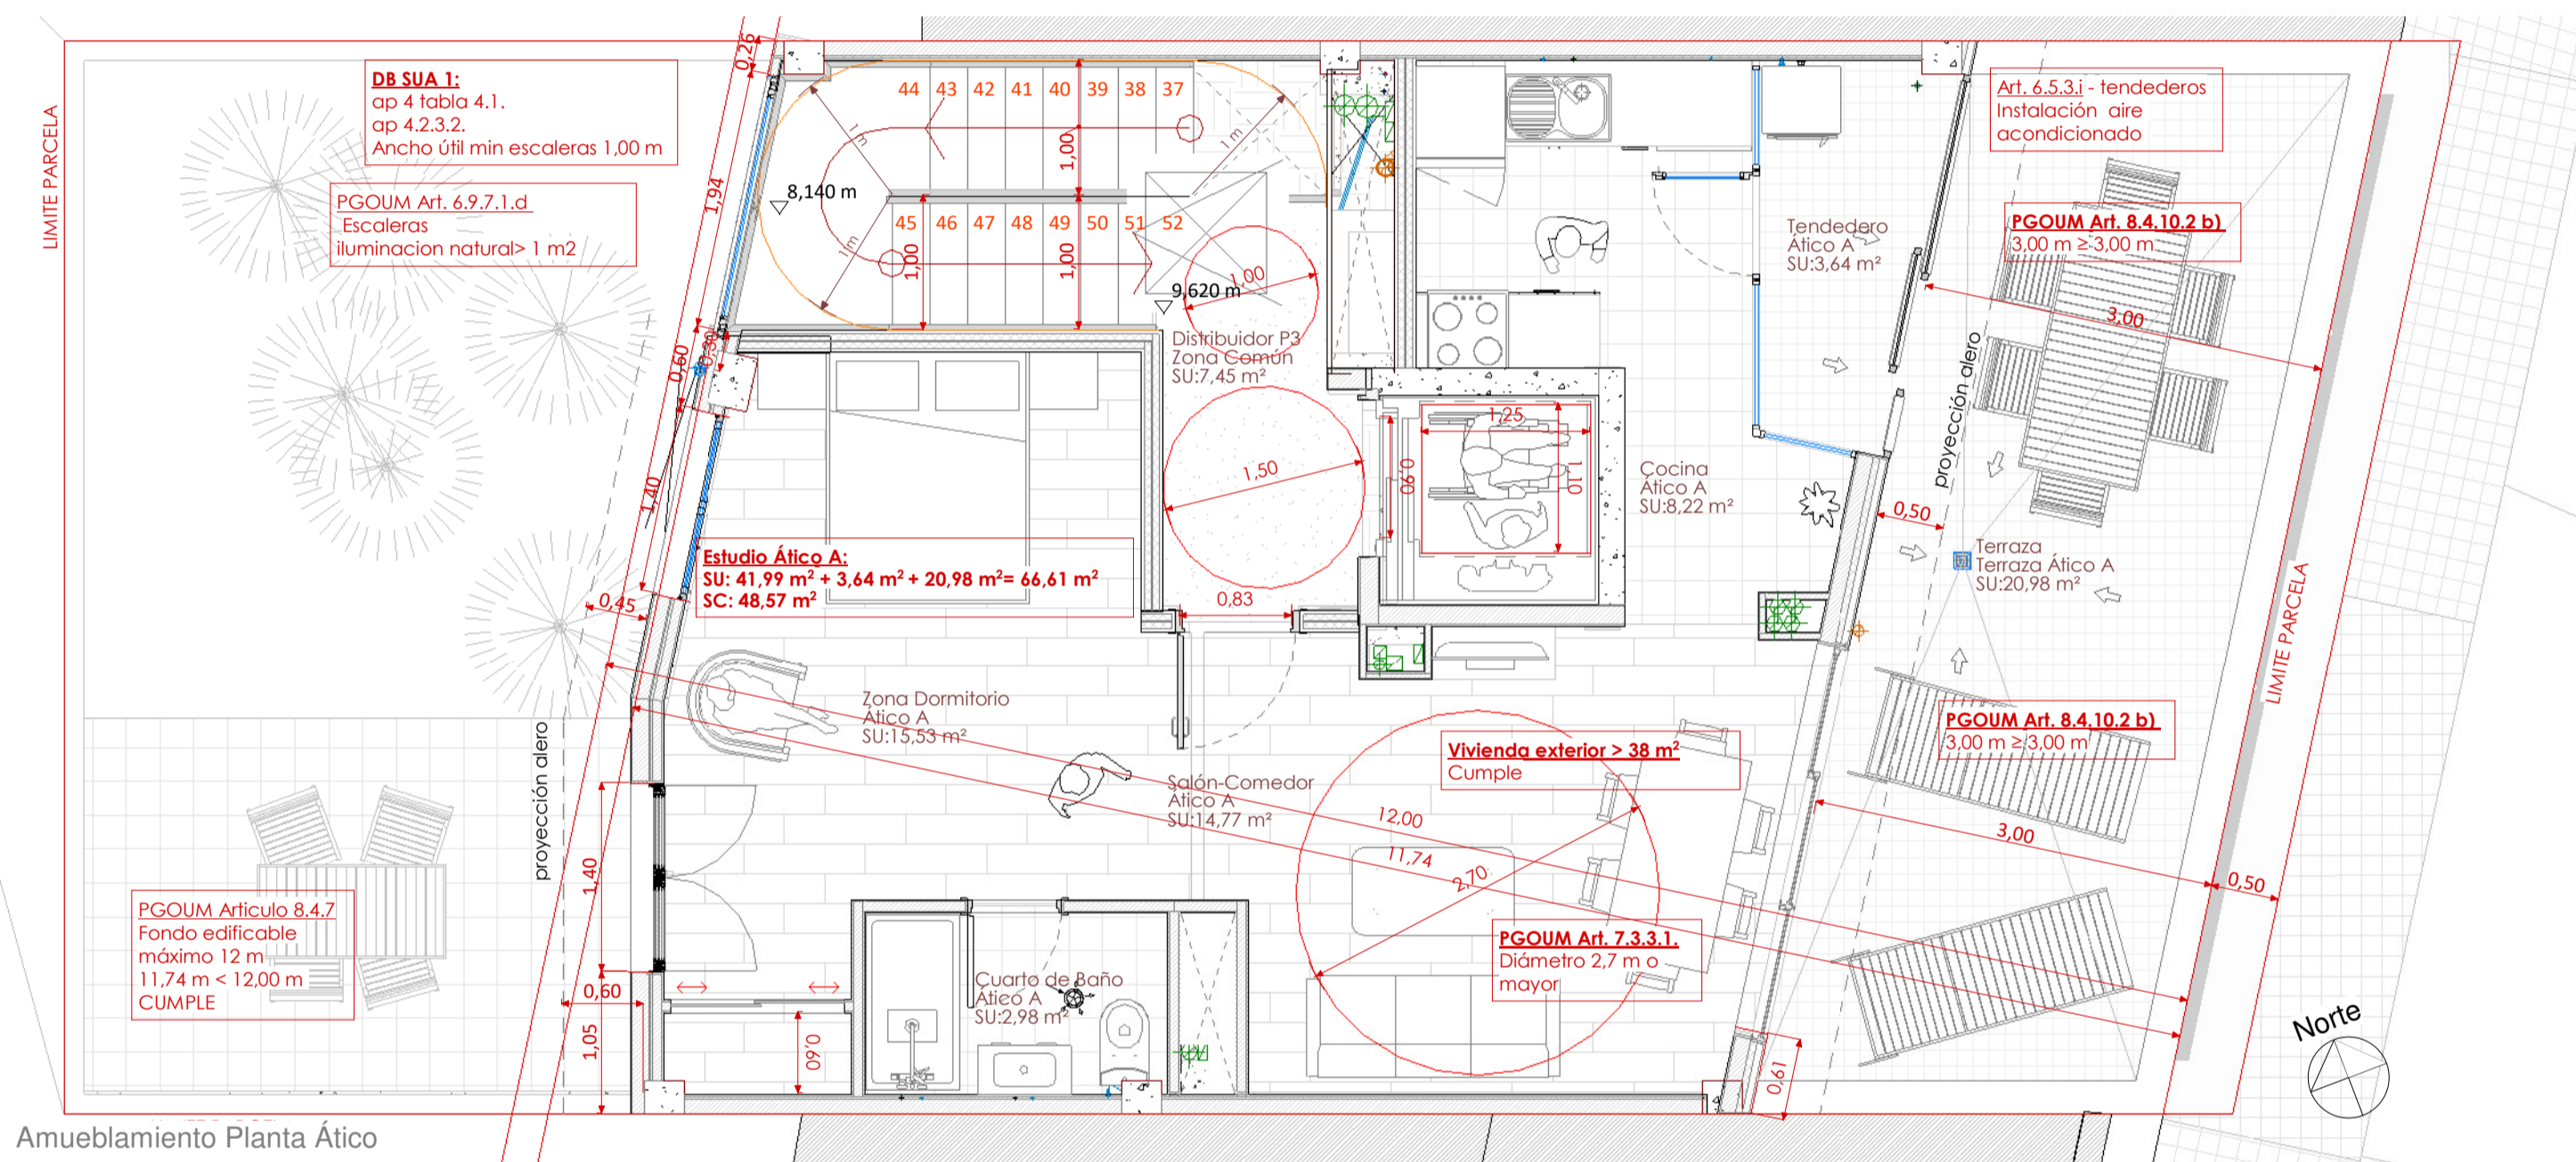

Amueblamiento Planta Ático
1:50

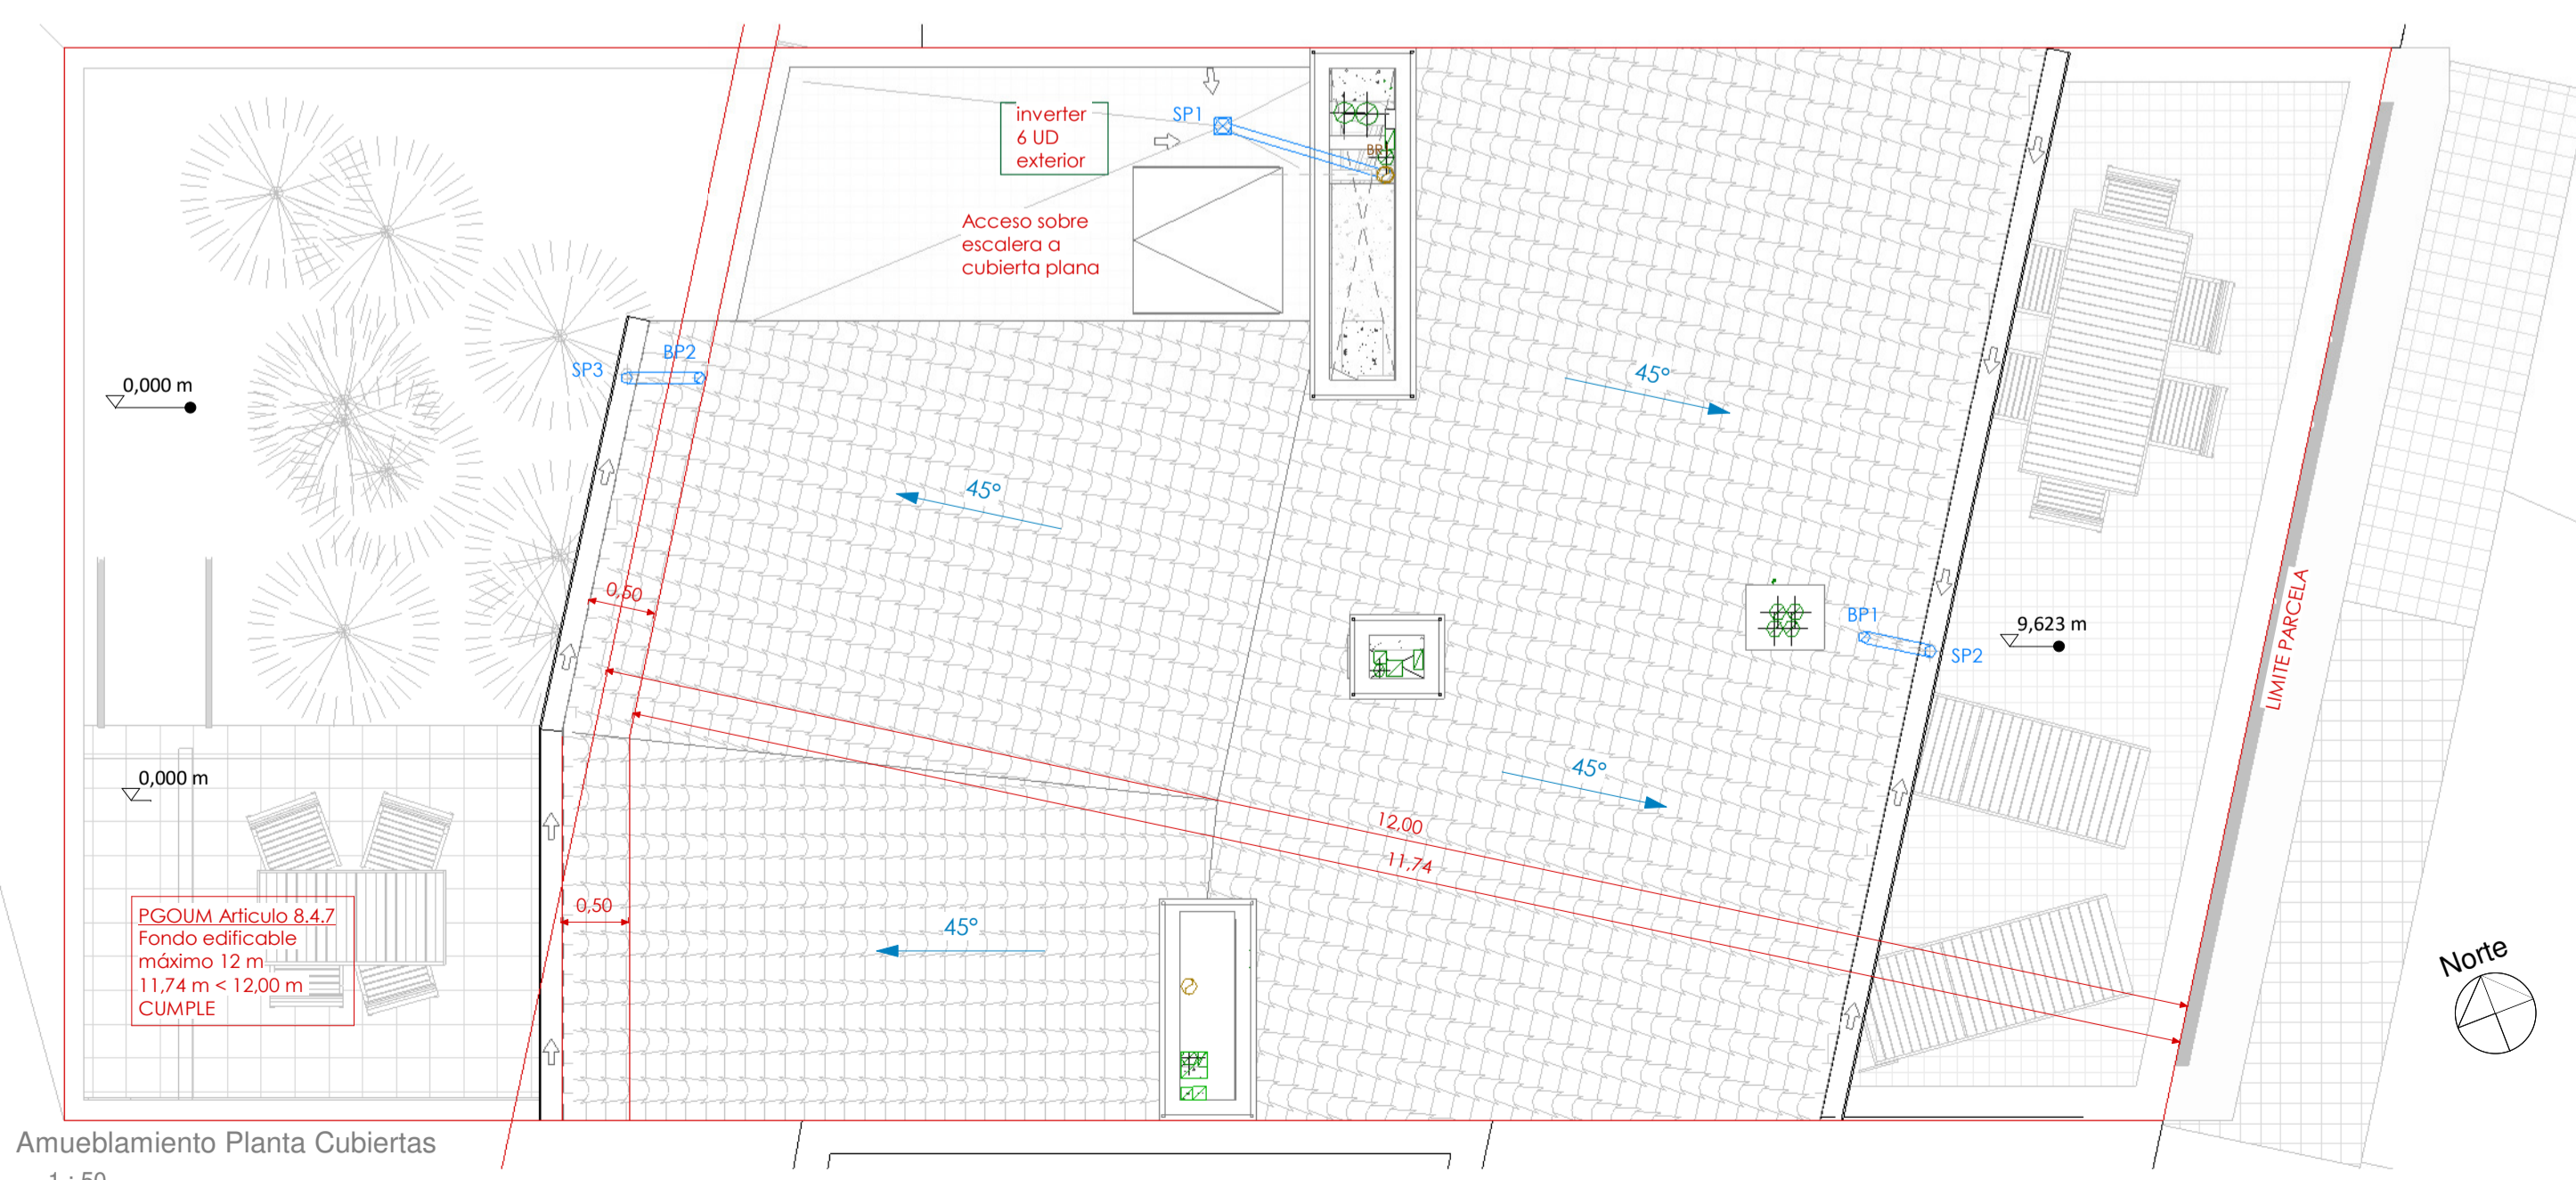

Amueblamiento Planta Cubiertas
1:50

Proyecto Básico y de Ejecución para 6 viviendas, 6 trasteros y 1 plaza de garaje	PLANO: 03_DG_A
EMPLAZAMIENTO: Calle Ángel Puech Nº3, Madrid, 28029	SUSTITUYE A: Junio 2020
TÍTULO DE PLANO: Amueblamiento II	FECHA: Julio 2020
LA PROPIEDAD:	ESCALA:
CYROLOVITA XX, S.L.	LUIS ROMERO GARCÍA - MORATO (COL. 4635)
	1:50