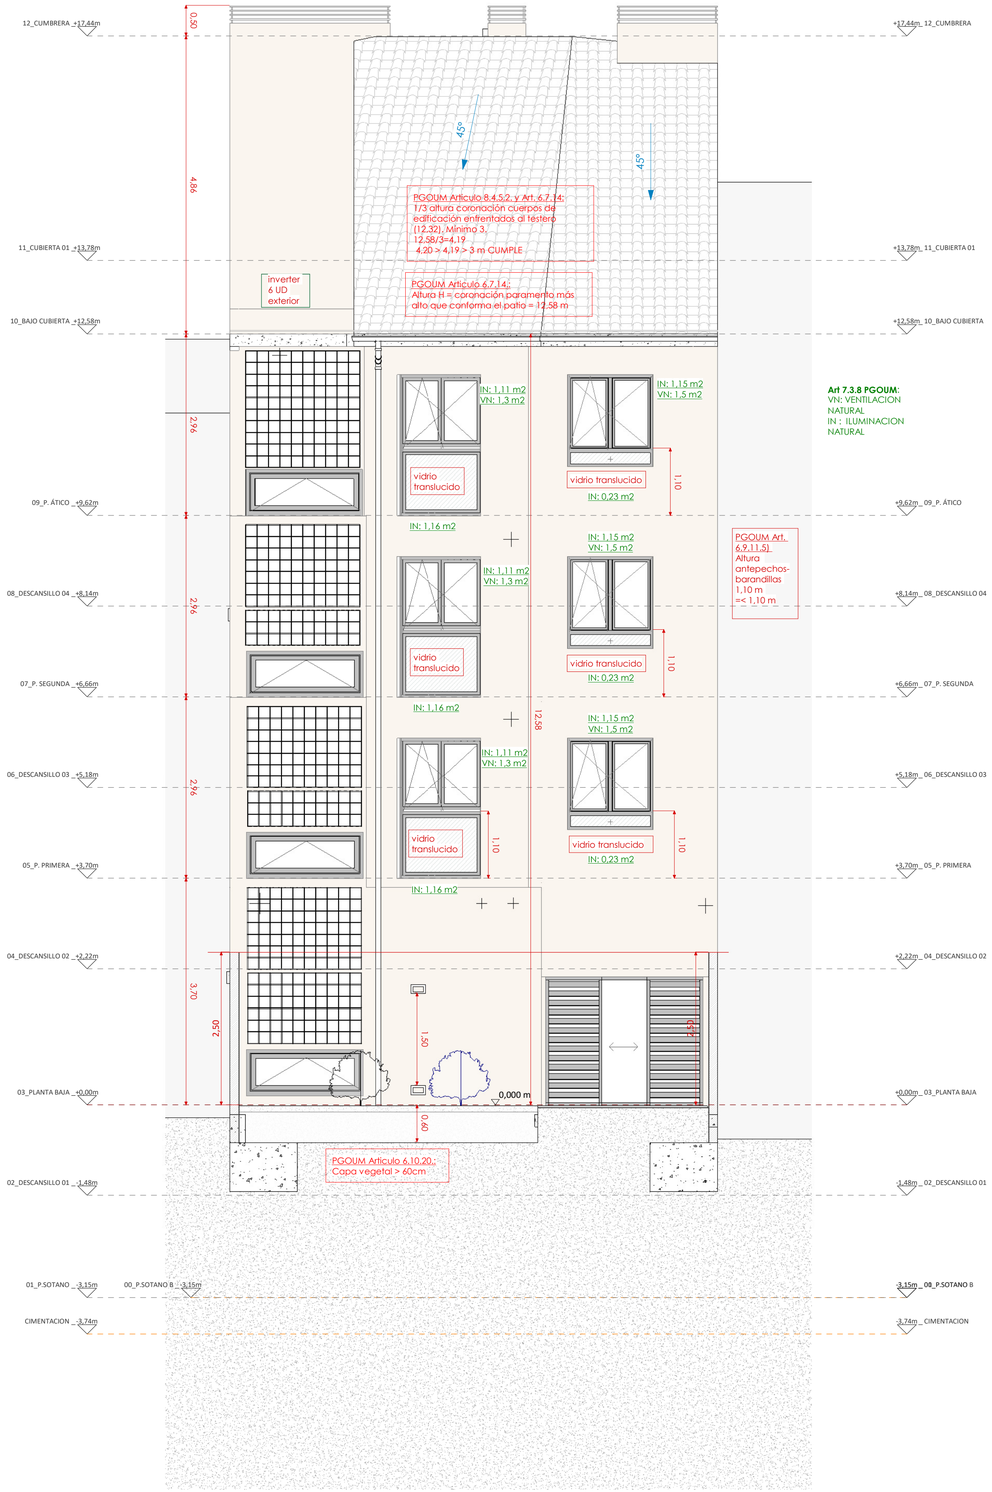

Alzado Oeste

1 : 50

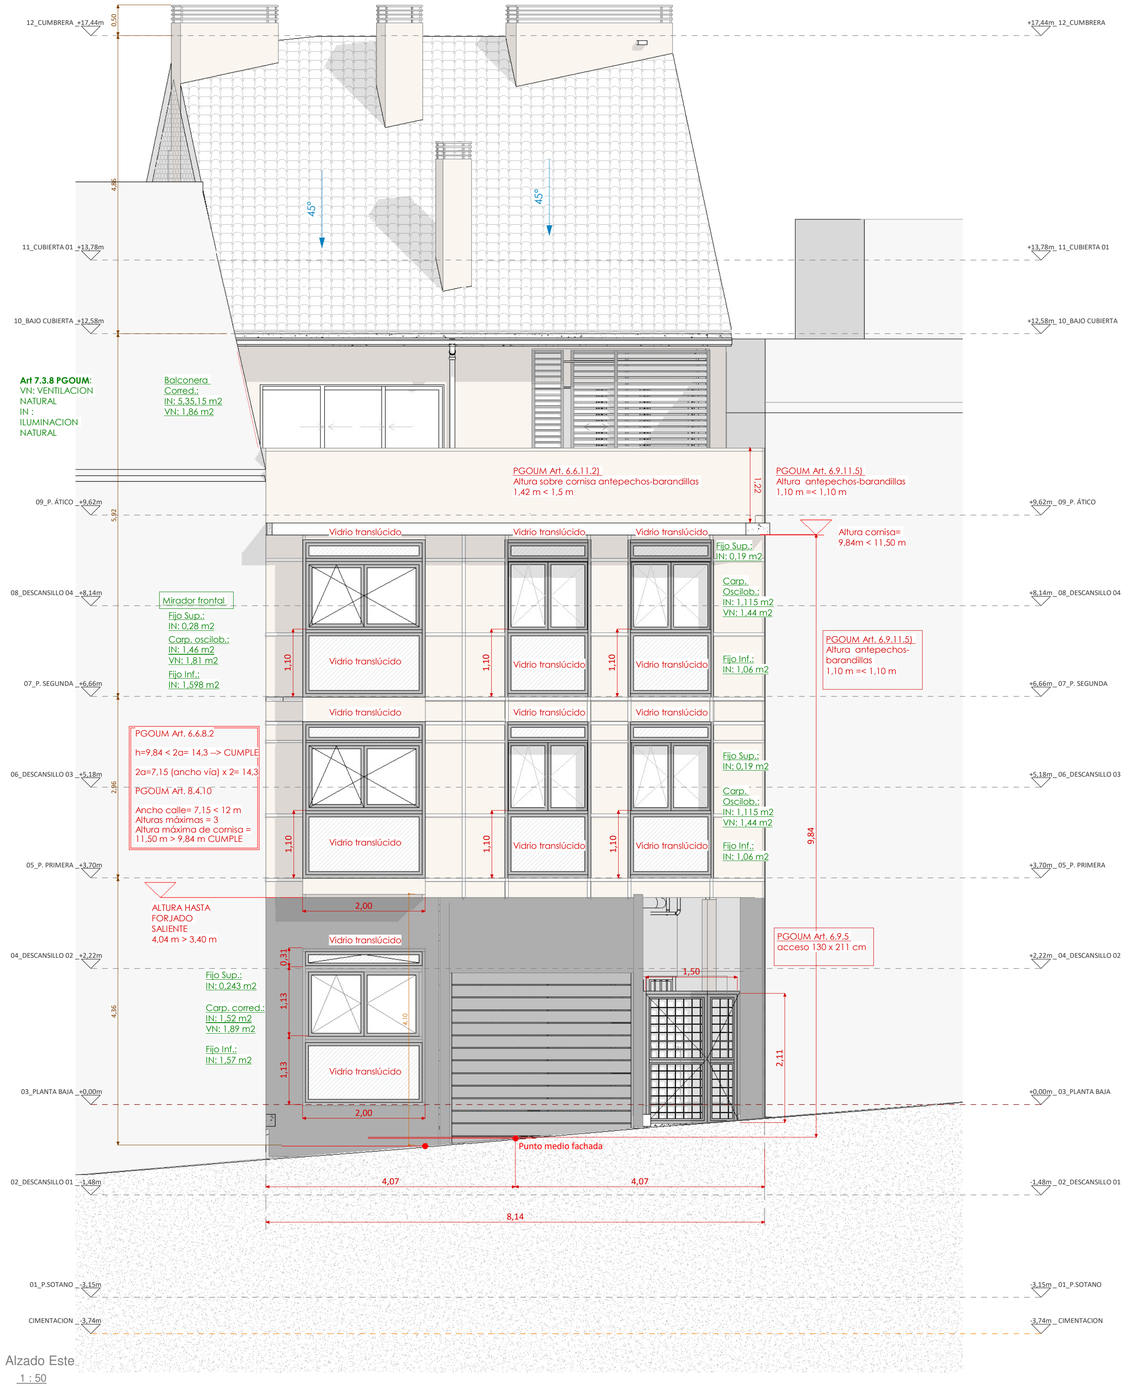

Alzado Este

1 : 50

Proyecto Básico y de Ejecución para 6 viviendas, 6 trasteros y 1 plaza de garaje		PLANO: 04_DG_A
EMPLAZAMIENTO: Calle Ángel Puech Nº3, Madrid, 28029		SUSTITUYE A: Junio 2020
TITULO DE PLANO: Alzados		FECHA: Julio 2020
LA PROPIEDAD: CYROLOVITA XX. S.L.	LUIS ROMERO GARCÍA - MORATO (COL. 6035)	ESCALA: 1 : 50